


# Obergeschossgrundriss

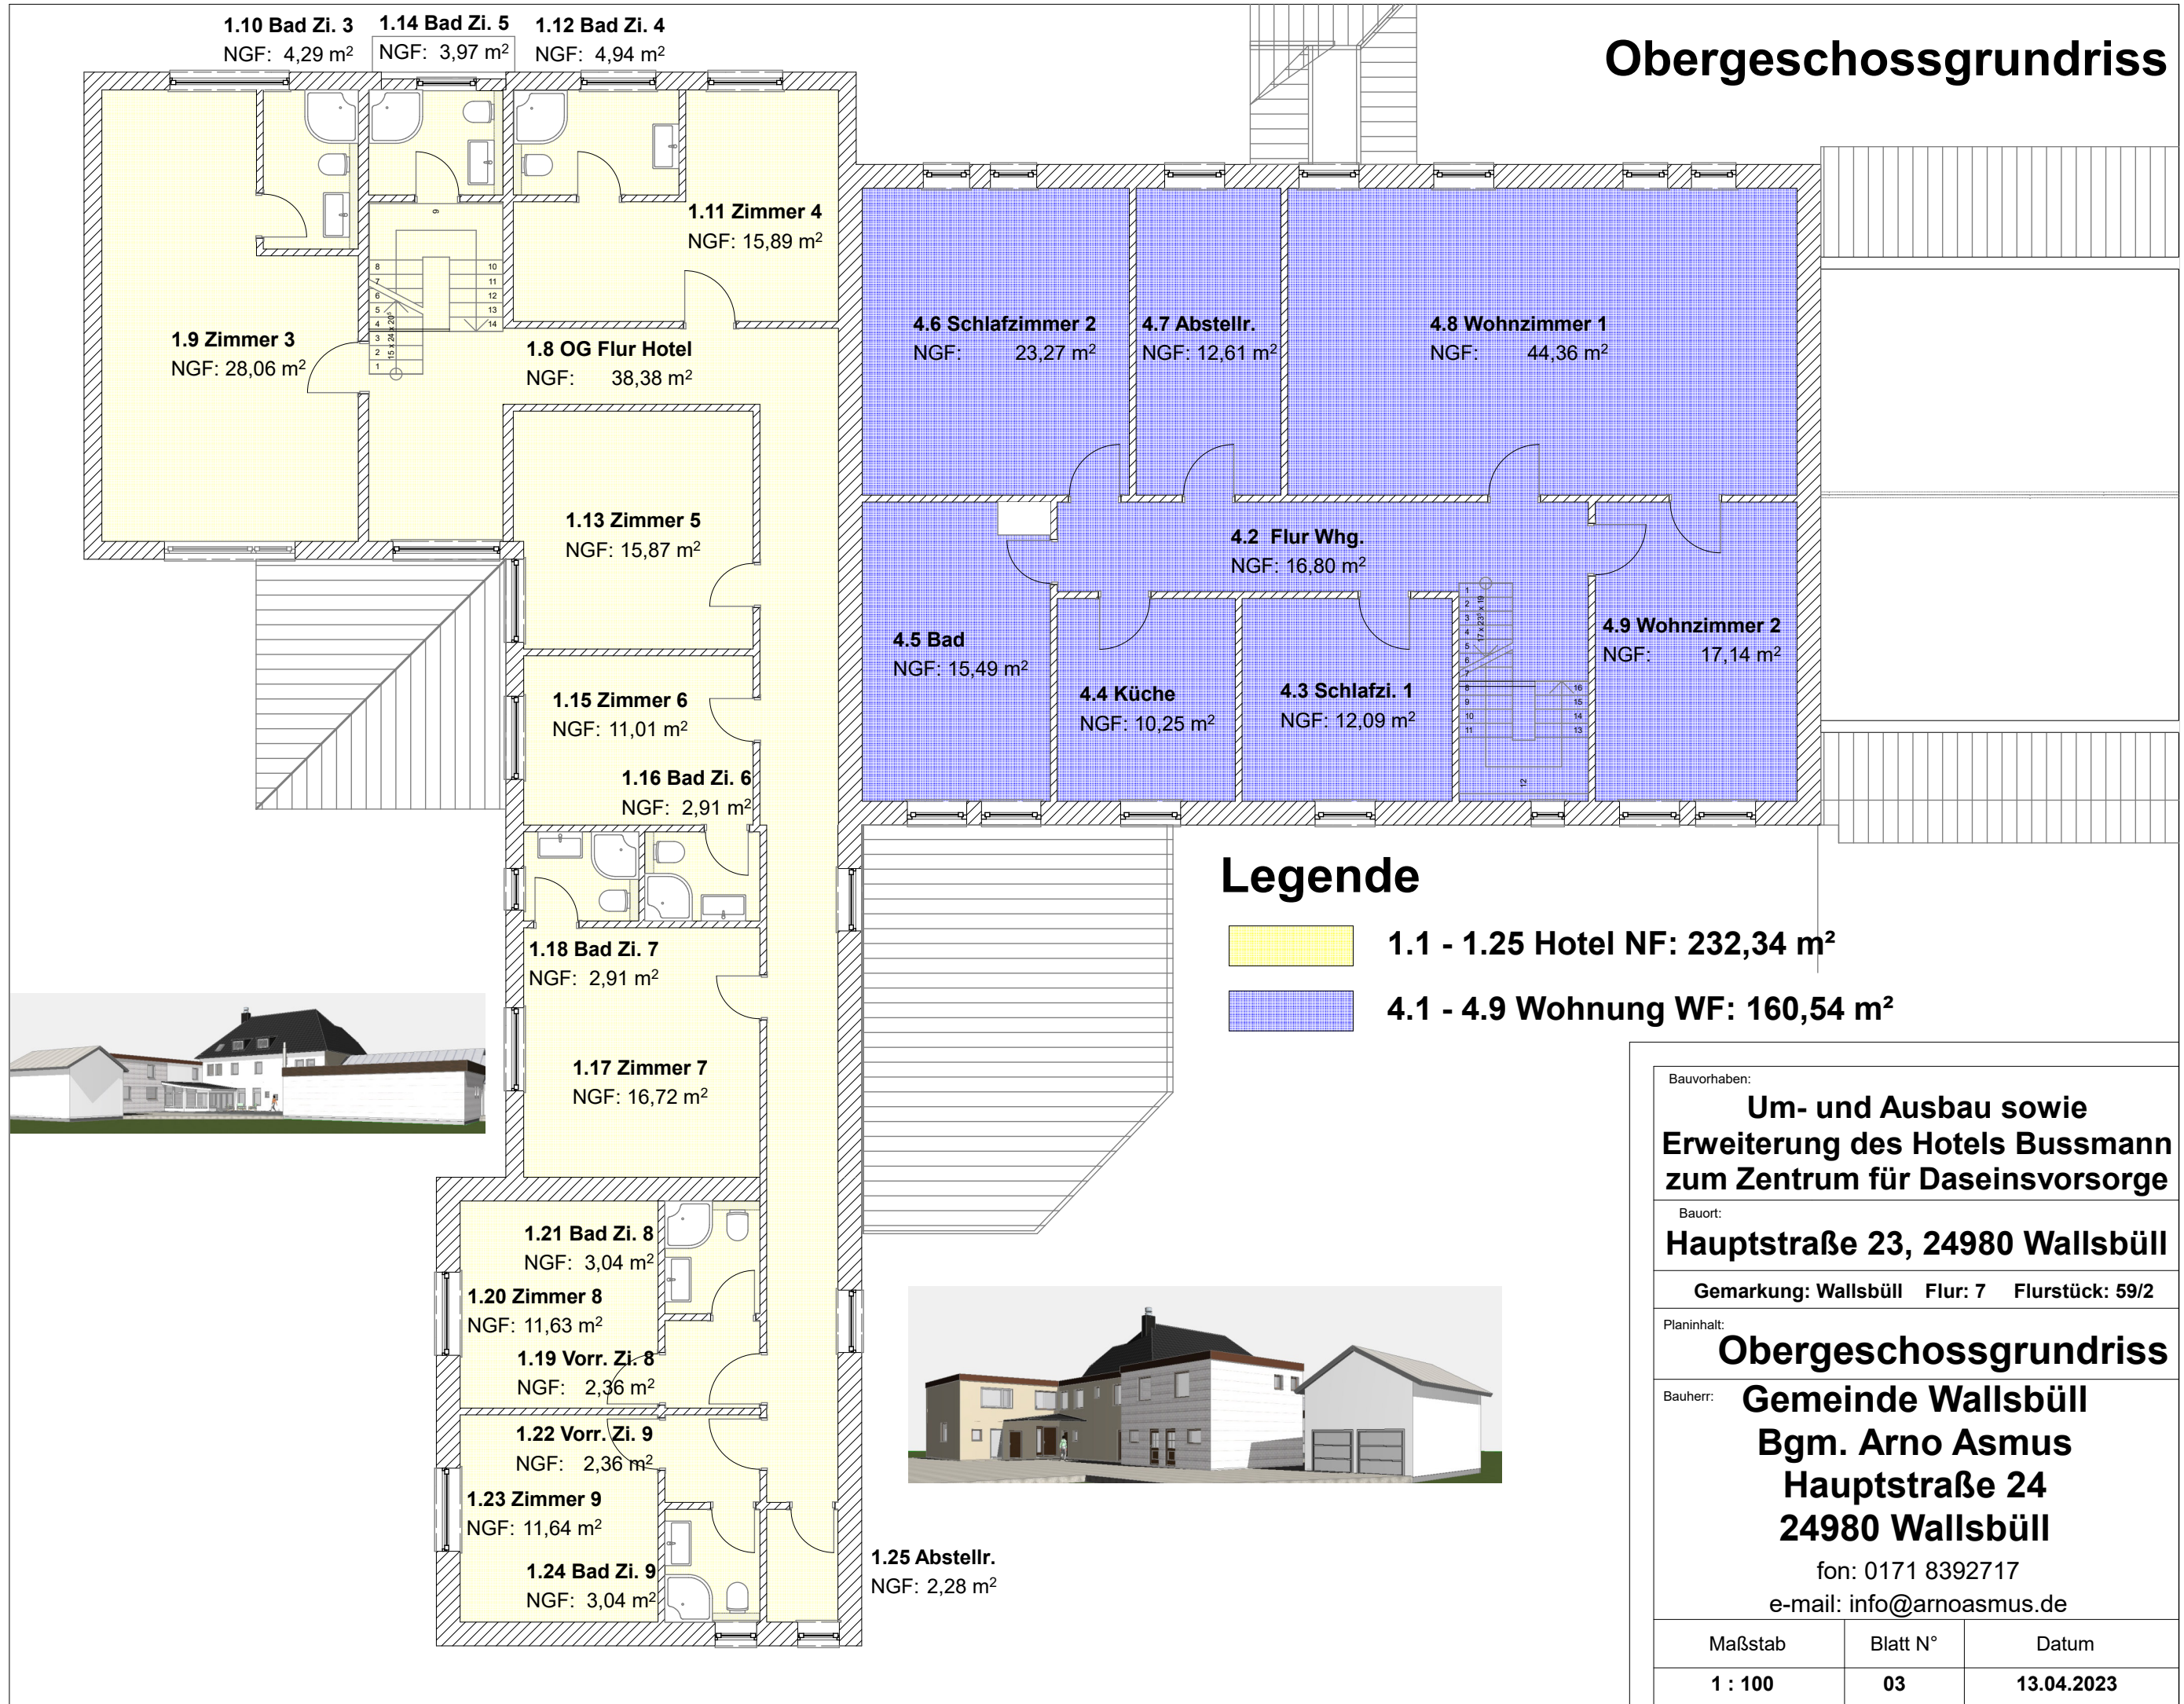

## Legende

- 1.1 - 1.25 Hotel NF: 232,34 m<sup>2</sup>
- 4.1 - 4.9 Wohnung WF: 160,54 m<sup>2</sup>



Bauvorhaben:  
**Um- und Ausbau sowie Erweiterung des Hotels Busmann zum Zentrum für Daseinsvorsorge**

Bauort:  
**Hauptstraße 23, 24980 Wallsbüll**

Gemarkung: Wallsbüll Flur: 7 Flurstück: 59/2

Planinhalt:  
**Obergeschossgrundriss**

Bauherr:  
**Gemeinde Wallsbüll  
 Bgm. Arno Asmus  
 Hauptstraße 24  
 24980 Wallsbüll**

fon: 0171 8392717  
 e-mail: info@arnoasmus.de

Maßstab	Blatt N°	Datum
1 : 100	03	13.04.2023